



Инв. № подл.	Подпись и дата	Взамен. инв. №	Согласовано		
014					

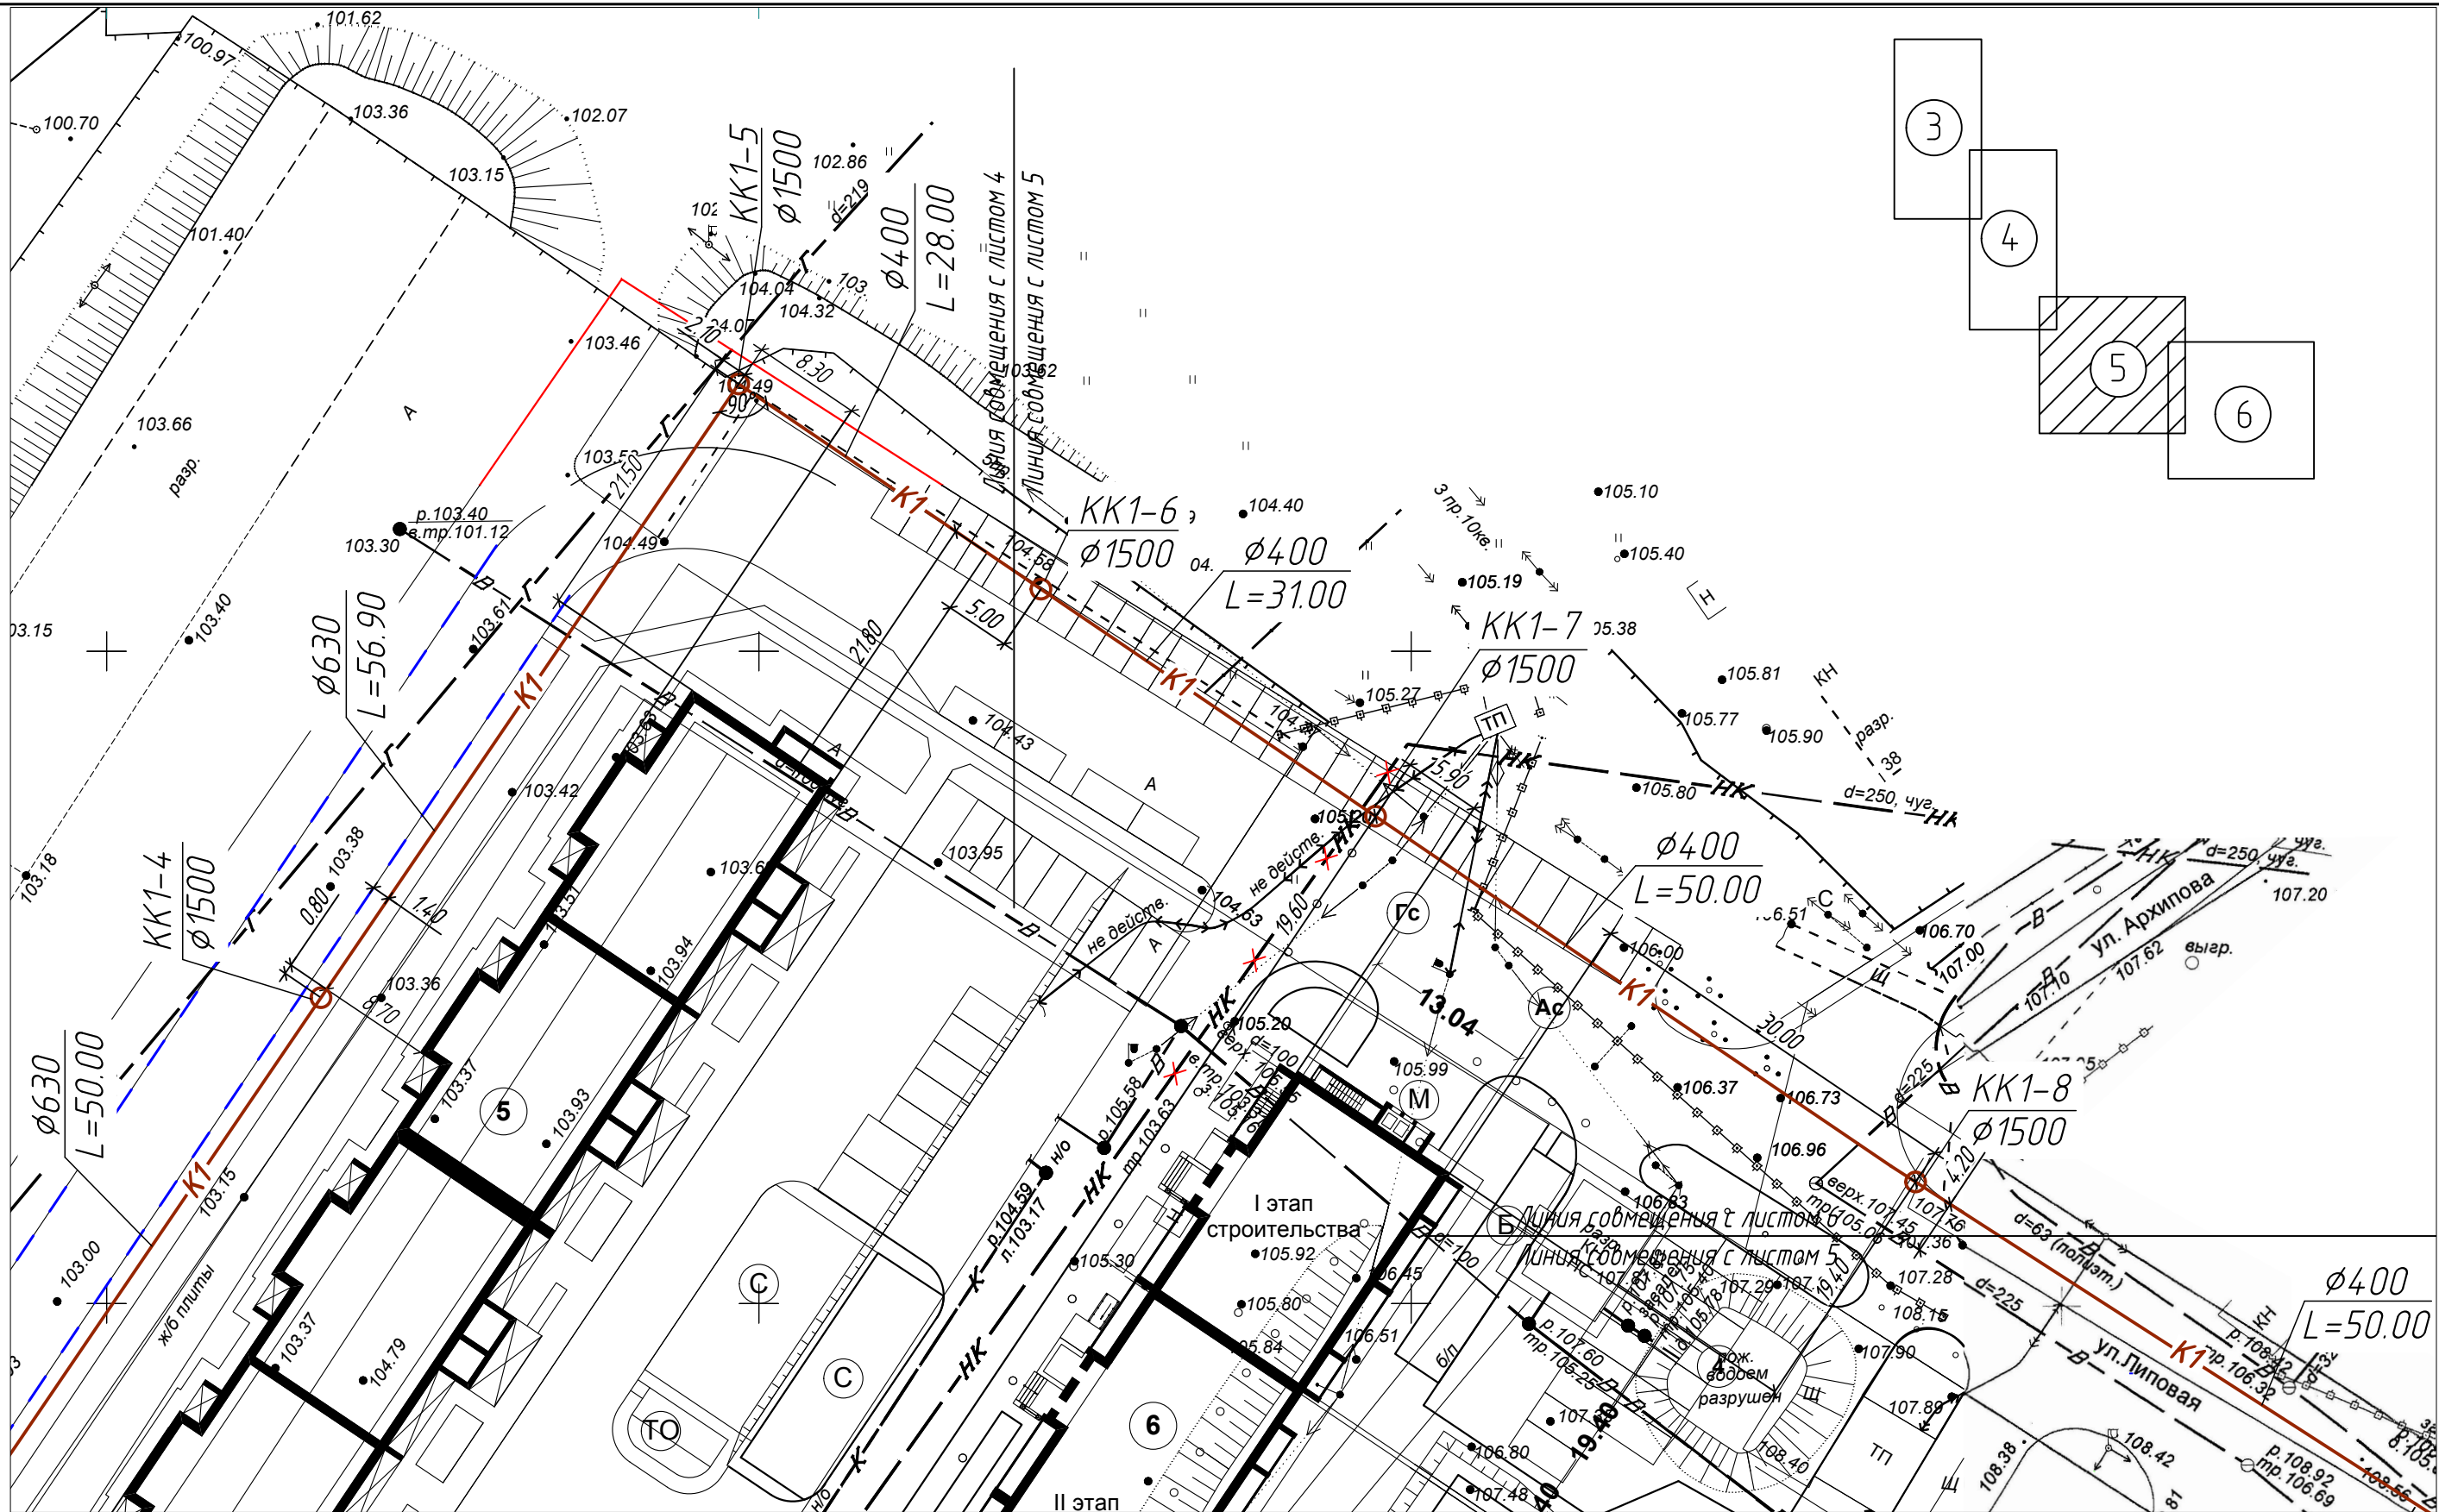

						014	Р.НК	Заказчик: МУП "Водоканал" г.Йошкар-Ола				
Изм.	Кол.уч.	Лист	N док.	Подпись	Дата	Реконструкция сетей водоотведения квартала застройки,ограниченной деревней Данилово,улицами Молодежной,Архипова и квартала застройки, ограниченной улицами Липовая,Интернацкая,Архипова,Советская в с.Семеновка г.Йошкар-Олы						
Разработал	Ганина	Том	07.21			Наружные сети водоотведения		Стадия	Лист	Листов		
Проверерил	Толмачева	Олсеев	07.21					Р	5	11		
Рук. группы												
ГИП	Толмачева	Олсеев	07.21			План с сетями канализации М1:500		 МУП "Водоканал" г. Йошкар-Ола.				
Зам.дир. по стр	Бочурко	Ш	07.21									
Нормконтр.												